


# МОНТАЖНАЯ СХЕМА СОЕДИНЕНИЯ БЛОКОВ ДОМОФОННОГО КОМПЛЕКСА

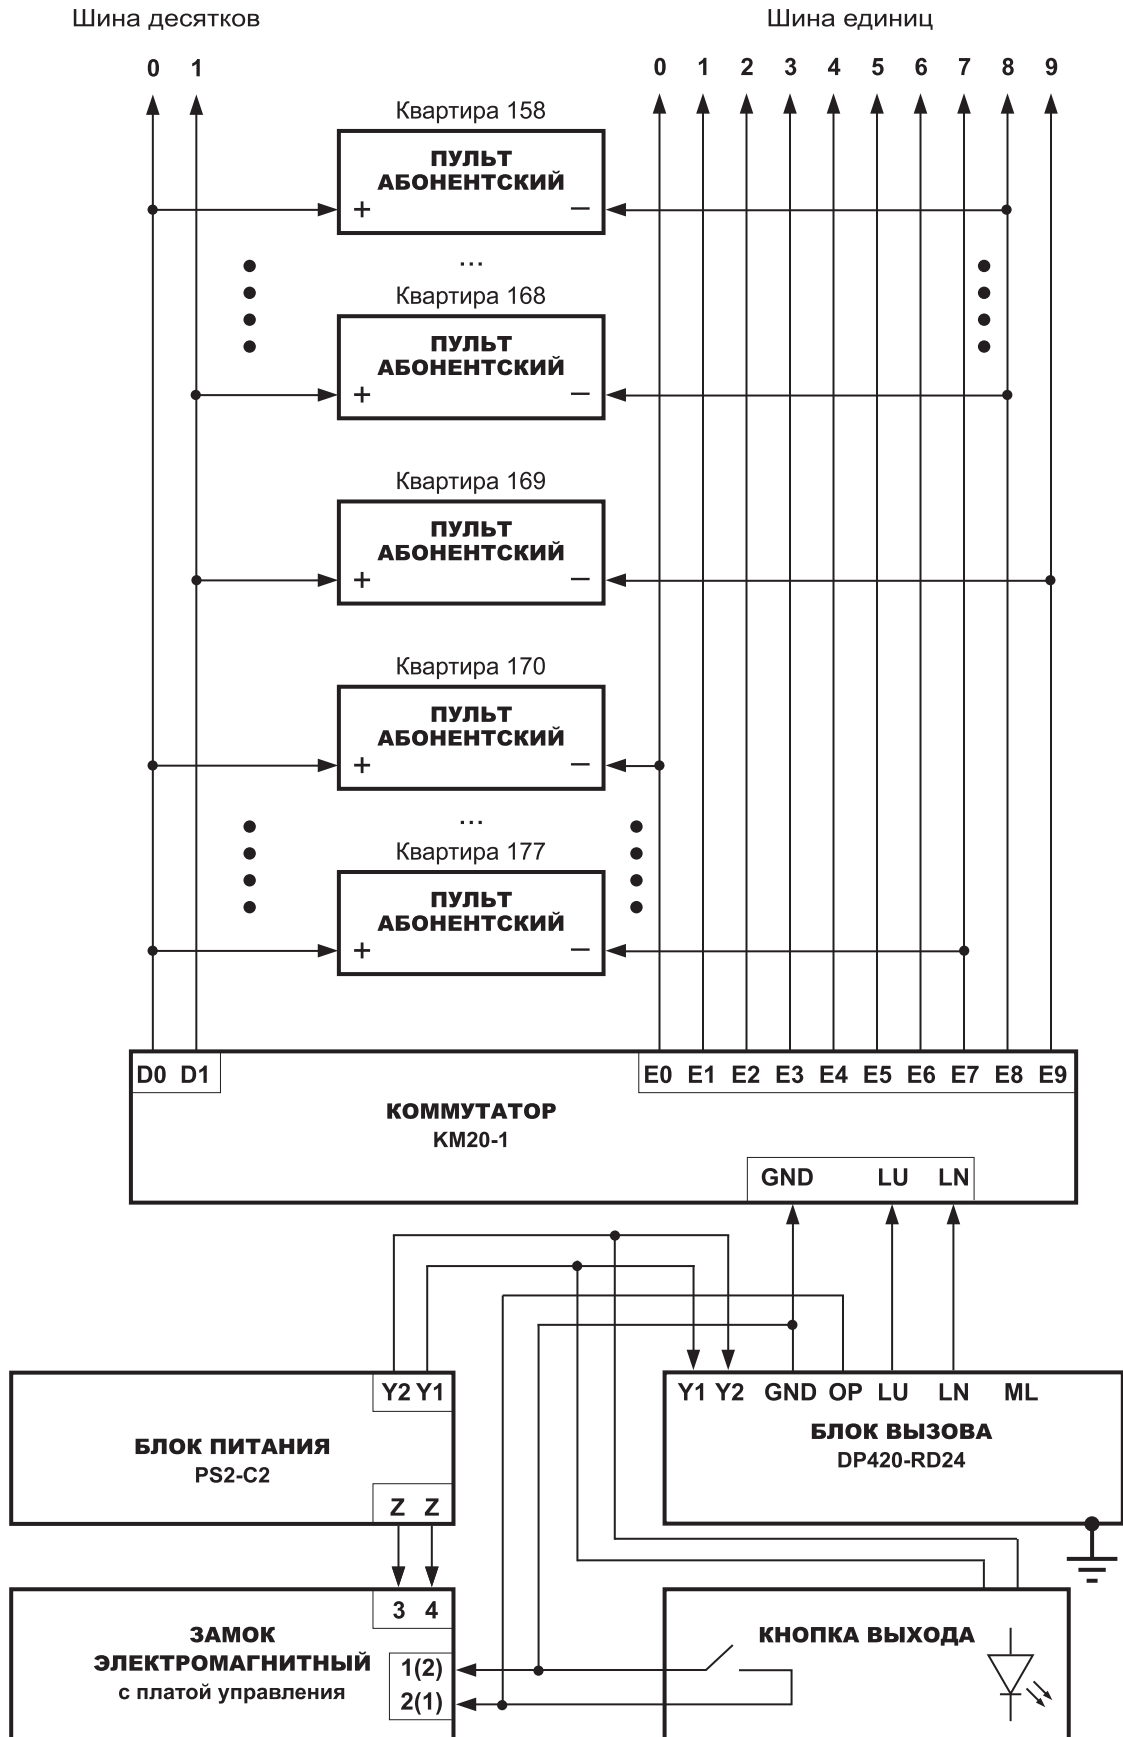

Примечания.

На данной схеме показан пример подключения 20-ти квартир с номерами со 158 по 177 включительно. Подключение к контактам 1, 2 зависит от модификации замка.

Контакт ML используется в том случае, когда вместо кнопки «Выход» устанавливается считыватель ТМ, который подключается к контактам ML и GND.

СХЕМЫ ПОДКЛЮЧЕНИЯ ЗАМКОВ, НЕ ИМЕЮЩИХ СОБСТВЕННОЙ ПЛАТЫ УПРАВЛЕНИЯ

